


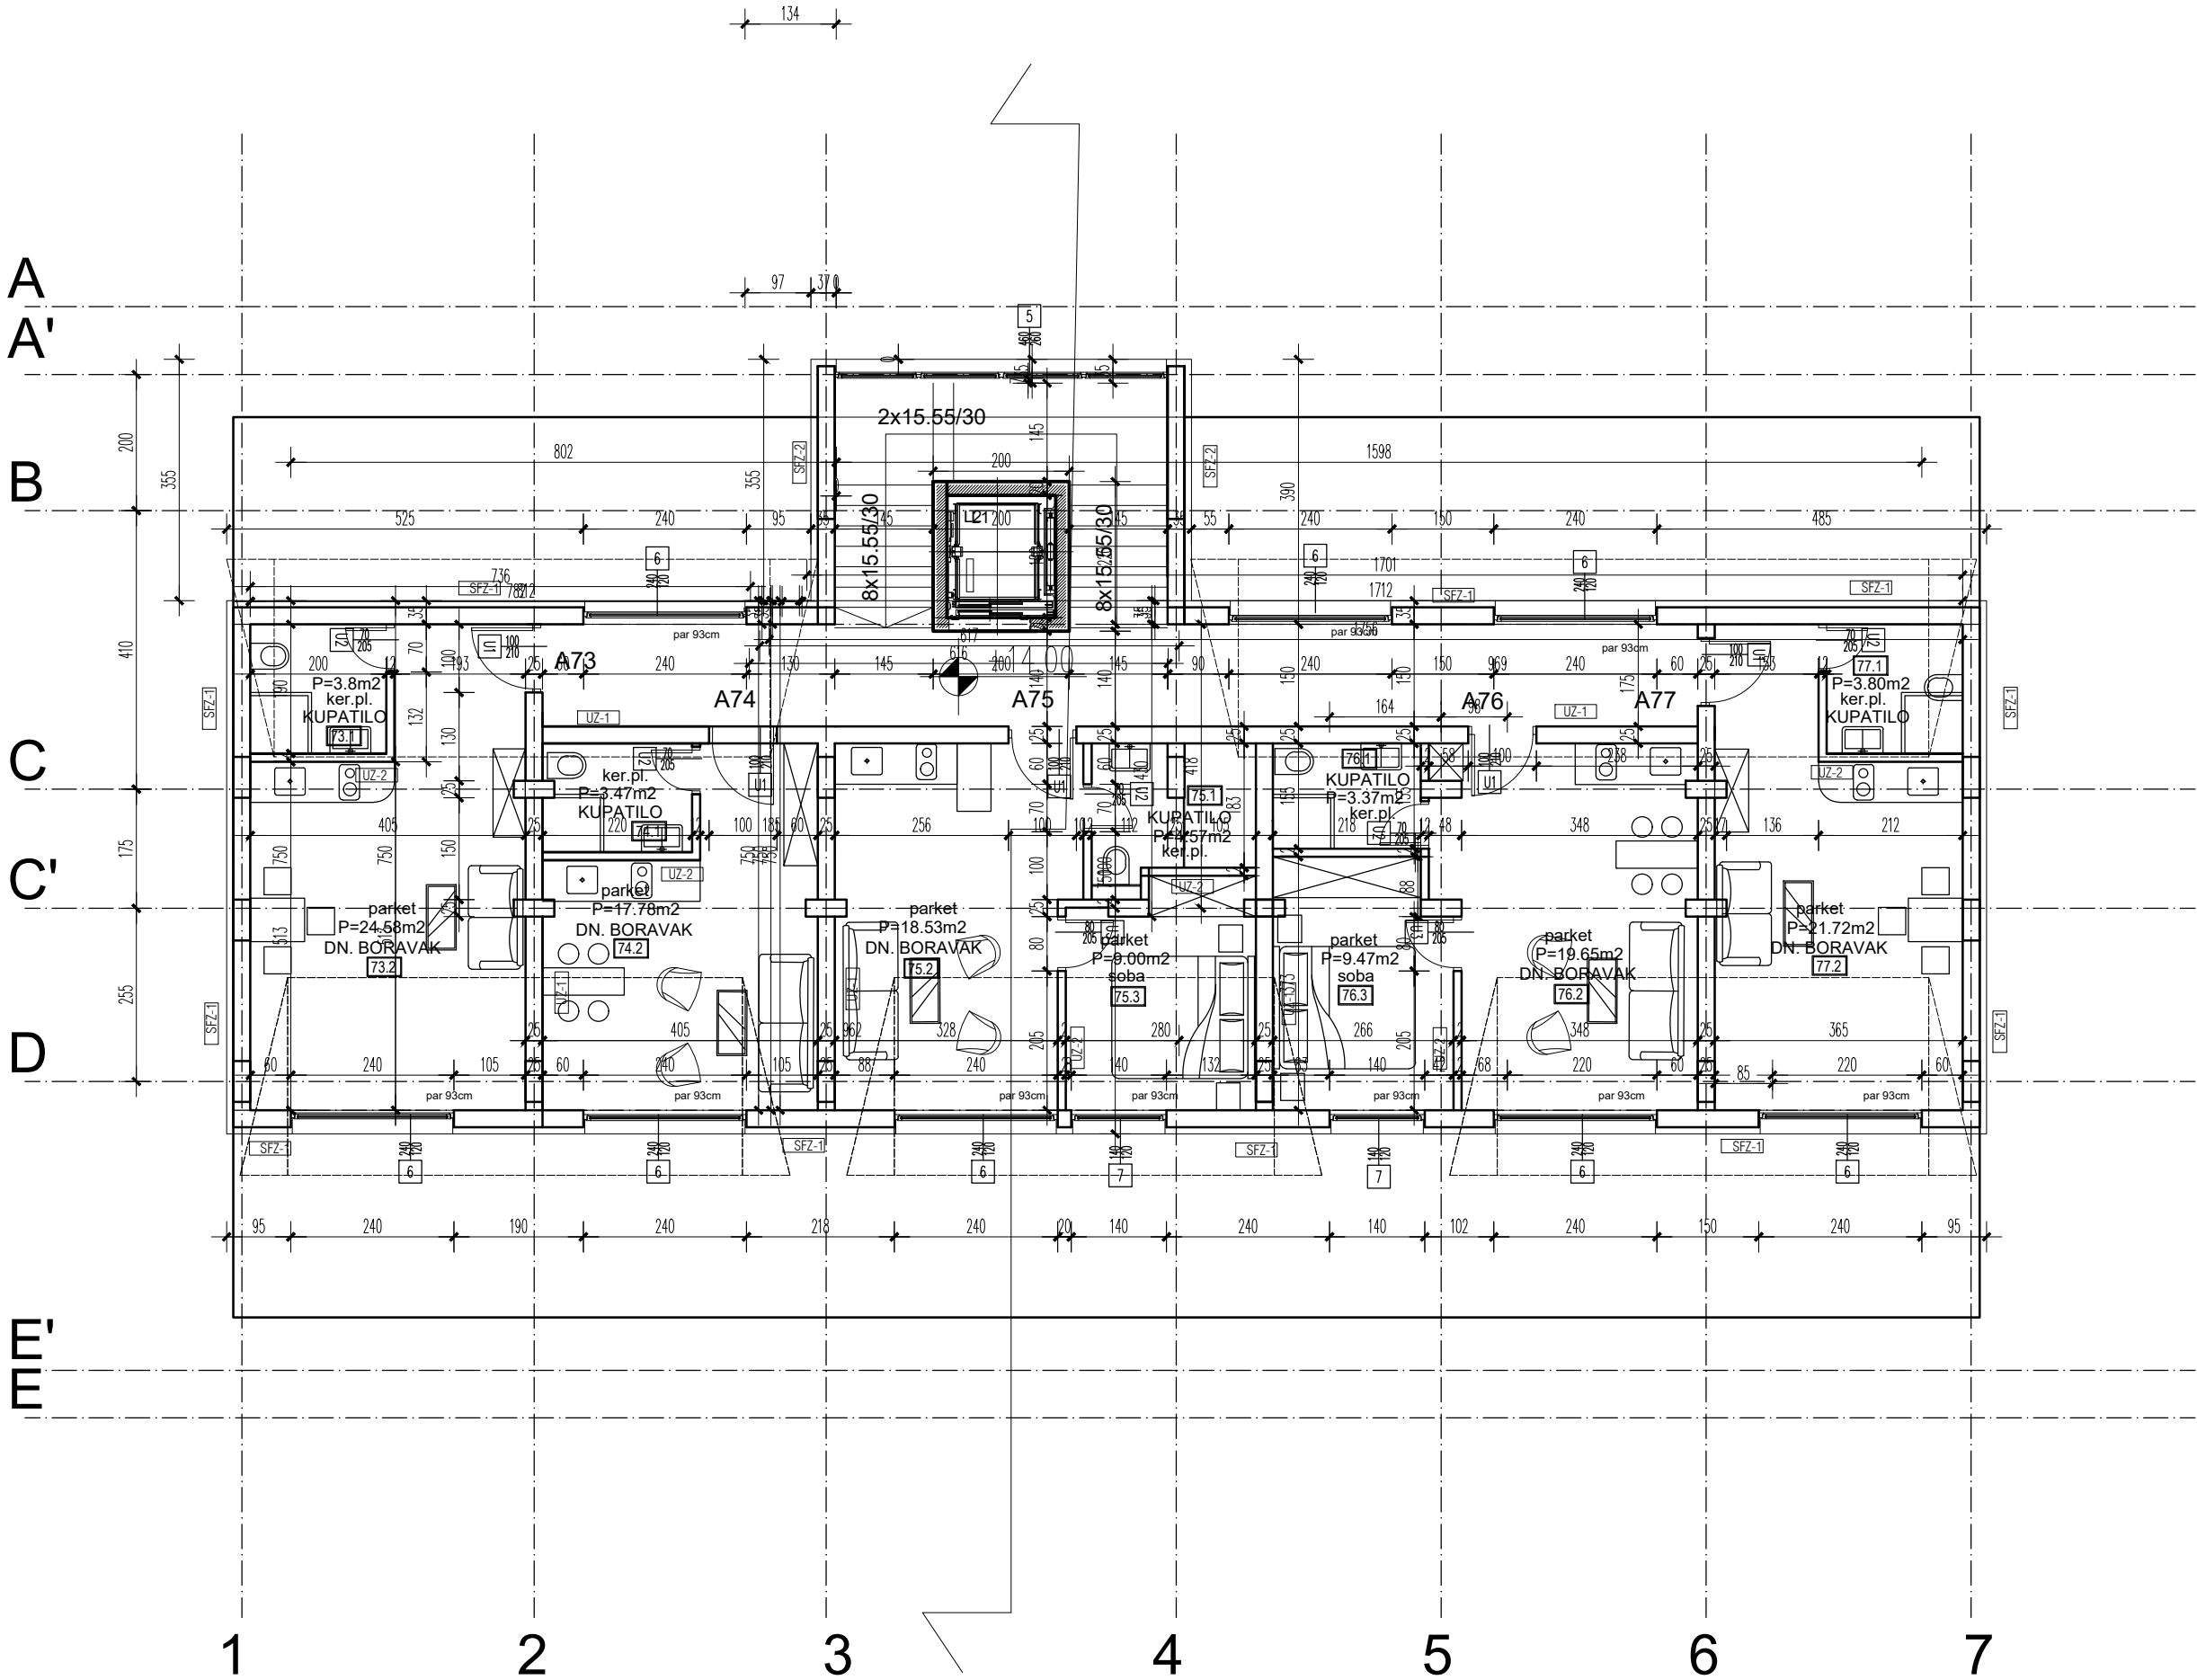

OSNOVA POTKROVLJA 3						
RB	NAMENA PROSTORIJA	POVRŠINA (m2)	OBIM (m)	POD	ZID	PLAFON
	APARTMAN 73	0.00	0.00			
1	KUPATILO	3.80	7.80	keramika	keramika	gipskarton
2	DNEVNA SOBA SA KUHINJOM	24.58	23.09	parket	disperzivna boja	gipskarton
	UKUPNO	28.38				
	APARTMAN 74	0.00	0.00			
1	KUPATILO	3.47	7.95	keramika	keramika	gipskarton
2	DNEVNA SOBA SA KUHINJOM	17.78	19.59	parket	disperzivna boja	gipskarton
	UKUPNO	21.25				
	APARTMAN 75	0.00	0.00			
1	KUPATILO	4.57	11.04	keramika	keramika	gipskarton
2	DNEVNA SOBA SA KUHINJOM	18.53	18.45	parket	disperzivna boja	gipskarton
3	SPAVAČA SOBA	9.00	12.75	parket	disperzivna boja	gipskarton
	UKUPNO	32.10				
	APARTMAN 76	0.00	0.00			
1	KUPATILO	3.37	7.45	keramika	keramika	gipskarton
2	DNEVNA SOBA SA KUHINJOM	19.65	20.36	parket	disperzivna boja	gipskarton
3	SPAVAČA SOBA	9.47	12.76	parket	disperzivna boja	gipskarton
	UKUPNO	32.49				
	APARTMAN 77	0.00	0.00			
1	KUPATILO	3.80	7.80	keramika	keramika	gipskarton
2	DNEVNA SOBA SA KUHINJOM	21.72	22.29	parket	disperzivna boja	gipskarton
	UKUPNO	25.52				
	UKUPNO NETO APARTMANA	139.74				
	NETO ZAJEDNIČKI PROSTORI	42.59				
	UKUPNO NETO ETAŽE	182.33				
	UKUPNO BRUTO ETAŽE	223,1400				

BUILD.ing D.O.O. BEOGRAD		РАЗМЕРА: 1:100		ДАТУМ: октобар 2021.		ИНВЕСТИТОР: "ГИПС-КОП БН" улица Босанска број 1, 16210 Власотинце		
ОДГОВОРНИ ПРОЈЕКТАНТ Драган Јаковљевић, диа , бр. лиц. 300 R174 18						ОБЈЕКАТ: Апарт- хотел "Ариш" Копаоник- ОБЈЕКАТ 2 КП 3889/1, КО Копаоник Општина Рашка		
САРАДНИЦИ: Ивана Јанчић Лазаревић, диа Ивана Дамљановић, диа Бојан Васиљевић, диа						ВРСТА ТЕХНИЧКЕ ДОКУМЕНТАЦИЈЕ: ПГД- Пројекат за грађевинску дозволу		
НАЗИВ ЦРТЕЖА ОСНОВА ПК 3						ДЕО ПРОЈЕКТА: 01 - АРХИТЕКТУРА		БР. ЦРТЕЖА 13