


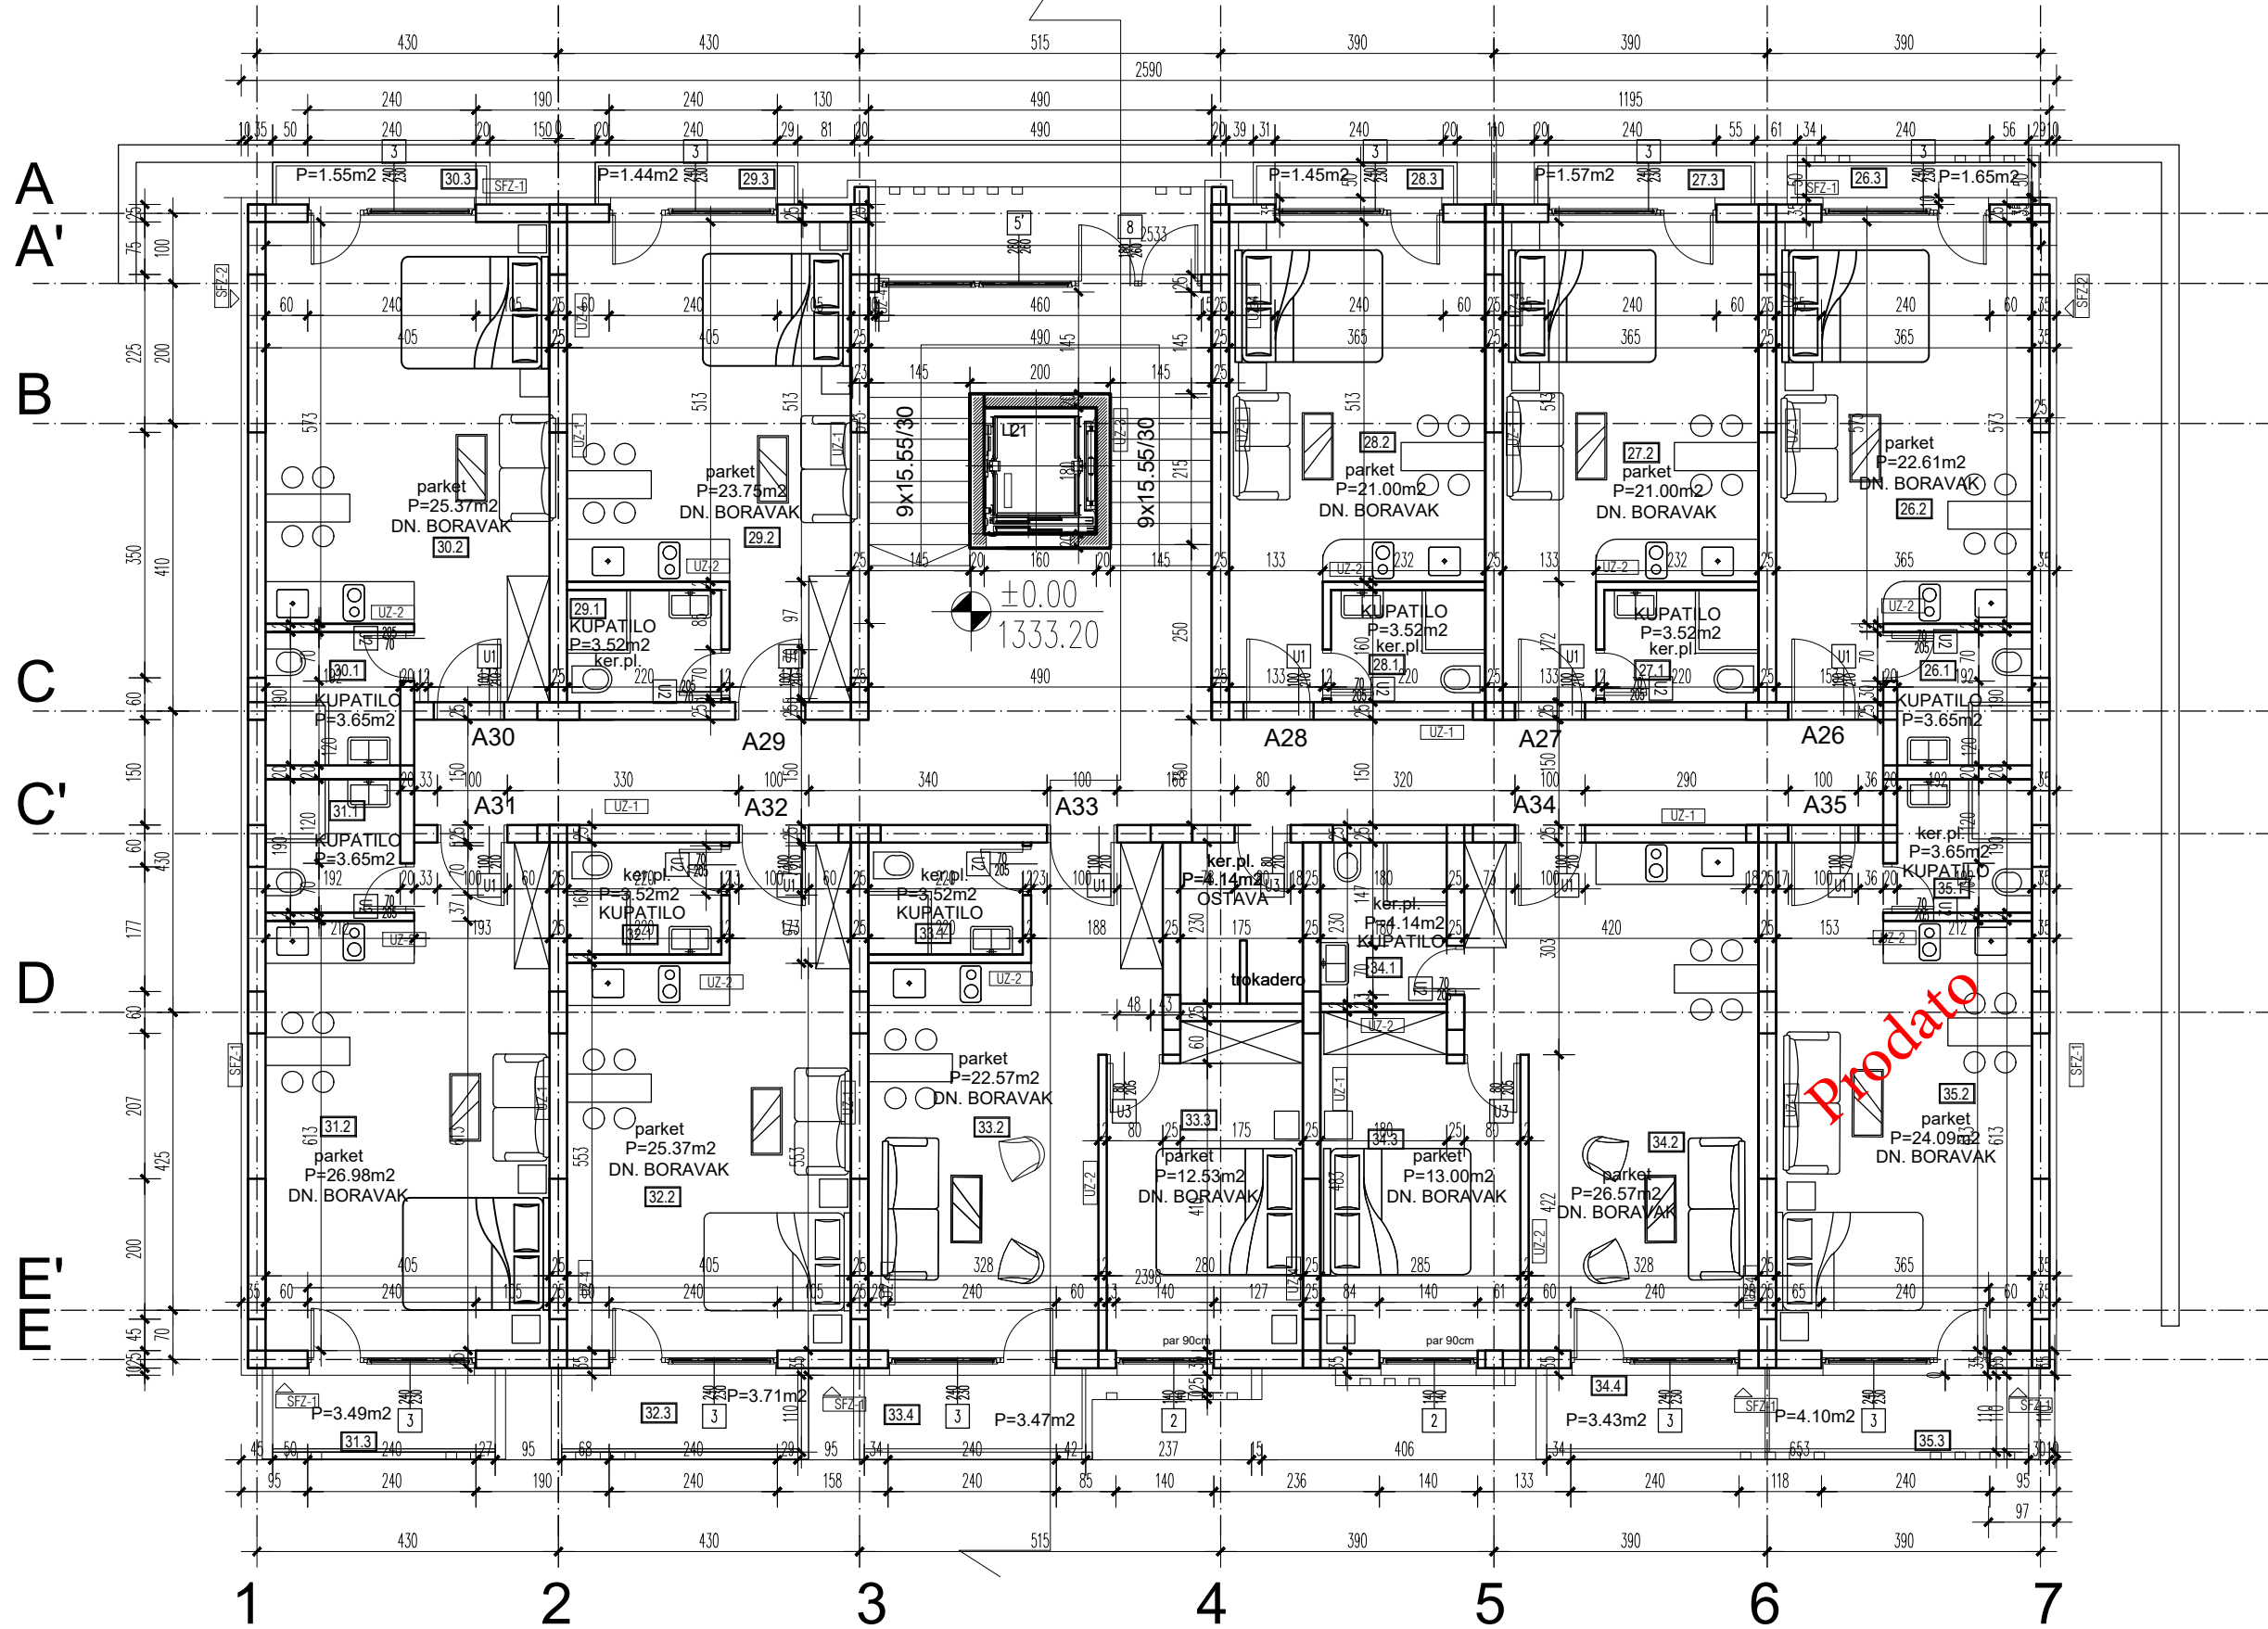

OSNOVA PRIZEMLJA						
RB	NAMENA PROSTORIJA	POVRŠINA (m2)	OBIM (m)	POD	ZID	PLAFON
	APARTMAN 26	0.00	0.00			
1	KUPATILO	3.65	7.64	keramika	keramika	gipskarton
2	DNEVNA SOBA SA KUHNJOM	22.61	21.00	parket	disperzivna boja	gipskarton
3	FRANCUSKI BALKON	1.65		keramika		
	UKUPNO	27.91				
	APARTMAN 27	0.00	0.00			
1	KUPATILO	3.52	7.60	keramika	keramika	gipskarton
2	DNEVNA SOBA SA KUHNJOM	21.00	21.00	parket	disperzivna boja	gipskarton
3	FRANCUSKI BALKON	1.57		keramika		
	UKUPNO	26.09				
	APARTMAN 28	0.00	0.00			
1	KUPATILO	3.52	7.60	keramika	keramika	gipskarton
2	DNEVNA SOBA SA KUHNJOM	21.00	21.00	parket	disperzivna boja	gipskarton
3	FRANCUSKI BALKON	1.45		keramika		
	UKUPNO	25.97				
	APARTMAN 29	0.00	0.00			
1	KUPATILO	3.52	7.60	keramika	keramika	gipskarton
2	DNEVNA SOBA SA KUHNJOM	23.75	21.79	parket	disperzivna boja	gipskarton
3	FRANCUSKI BALKON	1.44		keramika		
	UKUPNO	28.71				
	APARTMAN 30	0.00	0.00			
1	KUPATILO	3.65	7.64	keramika	keramika	gipskarton
2	DNEVNA SOBA SA KUHNJOM	25.37	21.80	parket	disperzivna boja	gipskarton
3	FRANCUSKI BALKON	1.55		keramika		
	UKUPNO	30.57				
	APARTMAN 31	0.00	0.00			
1	KUPATILO	3.65	7.64	keramika	keramika	gipskarton
2	DNEVNA SOBA SA KUHNJOM	26.98	22.60	parket	disperzivna boja	gipskarton
3	TERASA	3.49		keramika		
	UKUPNO	34.12				
	APARTMAN 32	0.00	0.00			
1	KUPATILO	3.52	7.60	keramika	keramika	gipskarton
2	DNEVNA SOBA SA KUHNJOM	25.37	22.60	parket	disperzivna boja	gipskarton
3	TERASA	3.71		keramika		
	UKUPNO	32.60				

APARTMAN 33	0.00	0.00			
1 KUPATILO	3.52	7.60	keramika	keramika	gipskarton
2 DNEVNA SOBA SA KUHNJOM	22.57	22.90	parket	disperzivna boja	gipskarton
3 SPAVAČA SOBA	12.53	15.00	parket	disperzivna boja	gipskarton
4 TERASA	3.47		keramika		
UKUPNO	42.09				
APARTMAN 34	0.00	0.00			
1 KUPATILO	4.14	8.20	keramika	keramika	gipskarton
2 DNEVNA SOBA SA KUHNJOM	26.57	22.20	parket	disperzivna boja	gipskarton
3 SPAVAČA SOBA	13.00	15.36	parket	disperzivna boja	gipskarton
4 TERASA	3.43		keramika		
UKUPNO	47.14				
APARTMAN 35	0.00	0.00			
1 KUPATILO	3.65	7.64	keramika	keramika	gipskarton
2 DNEVNA SOBA SA KUHNJOM	24.09	21.79	parket	disperzivna boja	gipskarton
3 TERASA	4.10		keramika		
UKUPNO	31.84				
UKUPNO NETO APARTMANA	327.04				
NETO ZAJEDNIČKI PROSTORI	61.36				
UKUPNO NETO ETAŽE	388.40				
UKUPNO BRUTO ETAŽE	460.7200				

BUILD.ing D.O.O. BEOGRAD		ИНВЕСТИТОР: "ГИПС-КОП БН" улица Босанска број 1, 16210 Власотинце	
ОДГОВОРНИ ПРОЈЕКТАНТ Драган Јаковљевић, диа , бр. лиц. 300 R174 18		ОБЈЕКАТ: Апарт- хотел "Ариш" Копаоник- ОБЈЕКАТ 2 КП 3889/1, КО Копаоник Општина Рашка	
САРАДНИЦИ: Ивана Јанчић Лазаревић, диа Ивана Дамљановић, диа Бојан Васиљевић, диа		ВРСТА ТЕХНИЧКЕ ДОКУМЕНТАЦИЈЕ: ПГД- Пројекат за грађевинску дозволу	
НАЗИВ ЦРТЕЖА ОСНОВА ПРИЗЕМЉА		РАЗМЕРА: 1:100	ДАТУМ: октобар 2021.
ДЕО ПРОЈЕКТА: 01 - АРХИТЕКТУРА		БР. ЦРТЕЖА 08	