


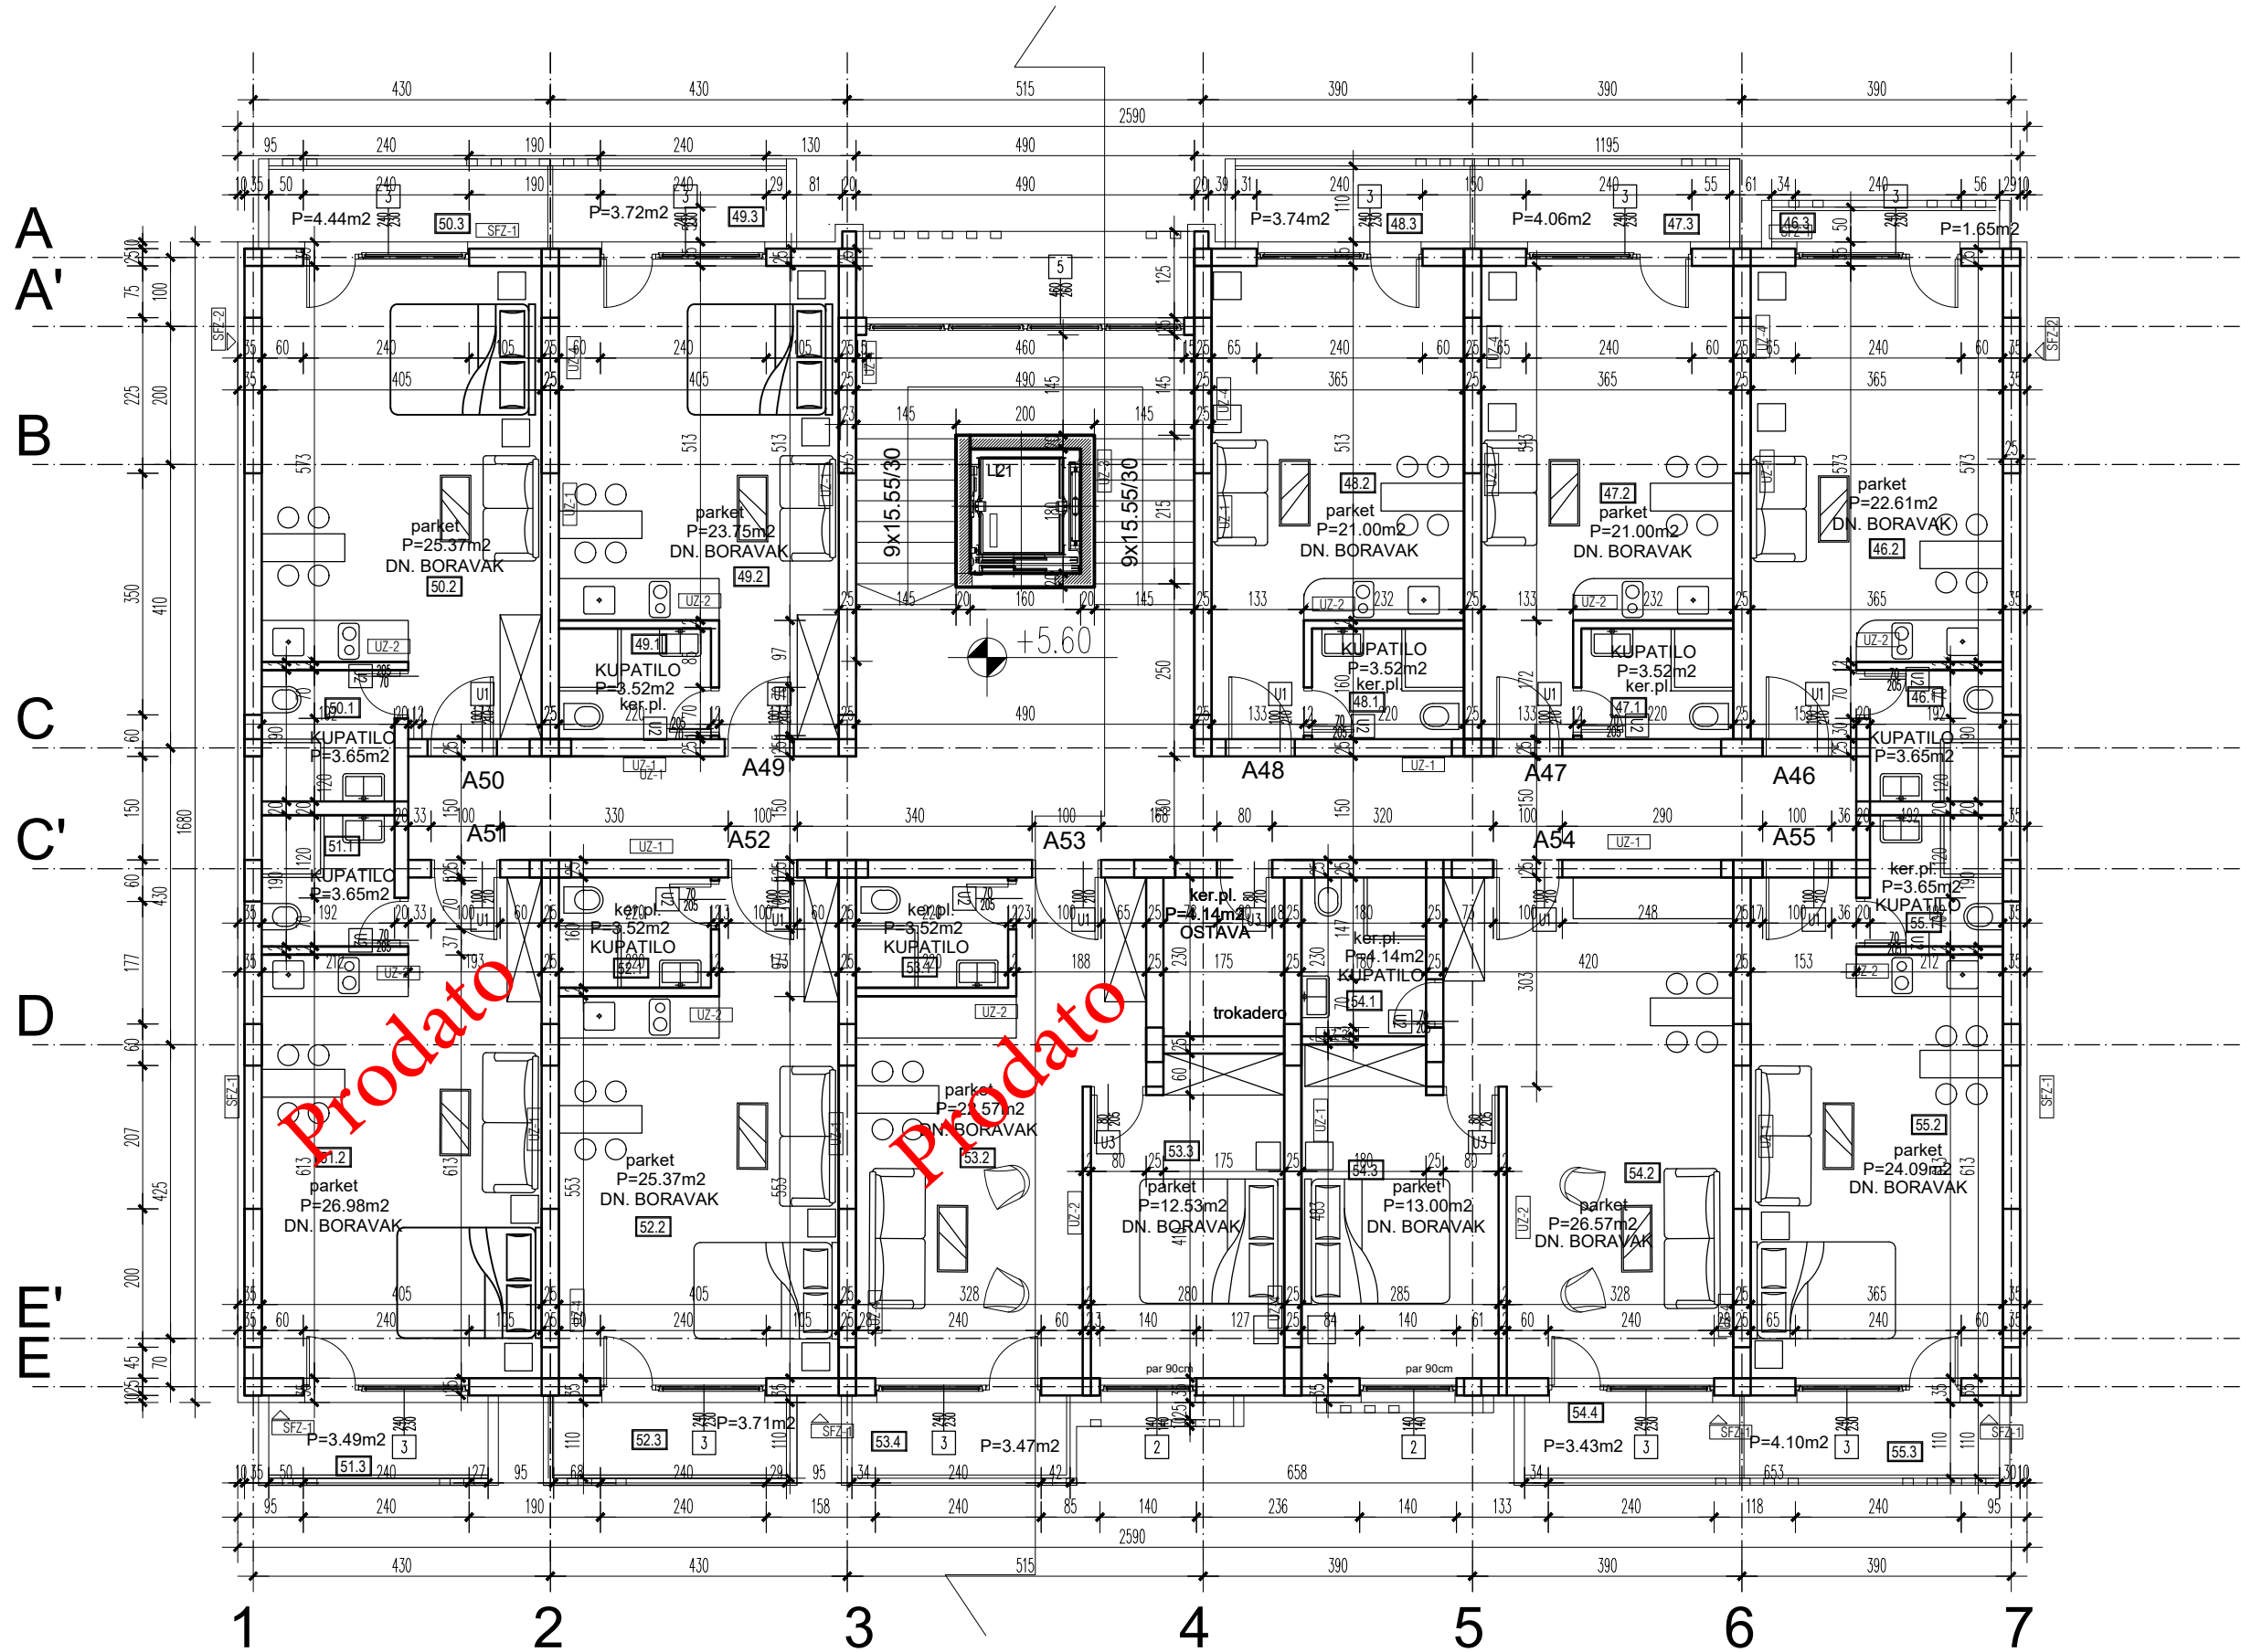

OSNOVA 2. SPRATA						
RB	NAMENA PROSTORIJA	POVRŠINA (m2)	OBIM (m)	POD	ZID	PLAFON
	APARTMAN 46	0.00	0.00			
1	KUPATILO	3.65	7.64	keramika	keramika	gipskarton
2	DNEVNA SOBA SA KUHINJOM	22.61	21.00	parket	disperzivna boja	gipskarton
3	FRANCUSKI BALKON	1.65		keramika		
	UKUPNO	27.91				
	APARTMAN 47	0.00	0.00			
1	KUPATILO	3.52	7.60	keramika	keramika	gipskarton
2	DNEVNA SOBA SA KUHINJOM	21.00	21.00	parket	disperzivna boja	gipskarton
3	FRANCUSKI BALKON	4.06		keramika		
	UKUPNO	28.58				
	APARTMAN 48	0.00	0.00			
1	KUPATILO	3.52	7.60	keramika	keramika	gipskarton
2	DNEVNA SOBA SA KUHINJOM	21.00	21.00	parket	disperzivna boja	gipskarton
3	FRANCUSKI BALKON	3.74		keramika		
	UKUPNO	28.26				
	APARTMAN 49	0.00	0.00			
1	KUPATILO	3.52	7.60	keramika	keramika	gipskarton
2	DNEVNA SOBA SA KUHINJOM	23.75	21.79	parket	disperzivna boja	gipskarton
3	FRANCUSKI BALKON	3.72		keramika		
	UKUPNO	30.99				
	APARTMAN 50	0.00	0.00			
1	KUPATILO	3.65	7.64	keramika	keramika	gipskarton
2	DNEVNA SOBA SA KUHINJOM	25.37	21.80	parket	disperzivna boja	gipskarton
3	FRANCUSKI BALKON	4.44		keramika		
	UKUPNO	33.46				
	APARTMAN 51	0.00	0.00			
1	KUPATILO	3.65	7.64	keramika	keramika	gipskarton
2	DNEVNA SOBA SA KUHINJOM	26.98	22.60	parket	disperzivna boja	gipskarton
3	TERASA	3.49		keramika		
	UKUPNO	34.12				
	APARTMAN 52	0.00	0.00			
1	KUPATILO	3.52	7.60	keramika	keramika	gipskarton
2	DNEVNA SOBA SA KUHINJOM	25.37	22.60	parket	disperzivna boja	gipskarton
3	TERASA	3.71		keramika		
	UKUPNO	32.60				
	APARTMAN 53	0.00	0.00			
1	KUPATILO	3.52	7.60	keramika	keramika	gipskarton
2	DNEVNA SOBA SA KUHINJOM	22.57	22.90	parket	disperzivna boja	gipskarton
3	SPAVAČA SOBA	12.53	15.00	parket	disperzivna boja	gipskarton
4	TERASA	3.47		keramika		
	UKUPNO	42.09				

	APARTMAN 54	0.00	0.00			
1	KUPATILO	4.14	8.20	keramika	keramika	gipskarton
2	DNEVNA SOBA SA KUHINJOM	26.57	22.20	parket	disperzivna boja	gipskarton
3	SPAVAĆA SOBA	13.00	15.36	parket	disperzivna boja	gipskarton
4	TERASA	3.43		keramika		
UKUPNO		47.14				
APARTMAN 55						
1	KUPATILO	3.65	7.64	keramika	keramika	gipskarton
2	DNEVNA SOBA SA KUHINJOM	24.09	21.79	parket	disperzivna boja	gipskarton
3	TERASA	4.10		keramika		
UKUPNO		31.84				
UKUPNO NETO APARTMANA						336.99
NETO ZAJEDNIČKI PROSTORI		61.36				
UKUPNO NETO ETAŽE		398.35				
UKUPNO BRUTO ETAŽE		473.0000				

BUILD.ing D.O.O. BEOGRAD

ОДГОВОРНИ ПРОЈЕКТАНТ
Драган Јаковљевић, диа , бр. лиц. 300 R174 18

САРАДНИЦИ:
Ивана Јанчић Лазаревић, диа
Ивана Дамљановић, диа
Бојан Васиљевић, диа

НАЗИВ ЦРТЕЖА
ОСНОВА 2. СПРАТА

ИНВЕСТИТОР:
"ГИПС-КОП БН" улица Босанска број 1,
16210 Власотинце

ОБЈЕКАТ:
Апарт- хотел "Ариш" Копаоник- ОБЈЕКАТ 2
КП 3889/1, КО Копаоник
Општина Рашка

ВРСТА ТЕХНИЧКЕ ДОКУМЕНТАЦИЈЕ:
ПГД- Пројекат за грађевинску дозволу

ДЕО ПРОЈЕКТА:
01 - АРХИТЕКТУРА

БР. ЦРТЕЖА
10

РАЗМЕРА:
1:100

ДАТУМ:
октобар 2021.