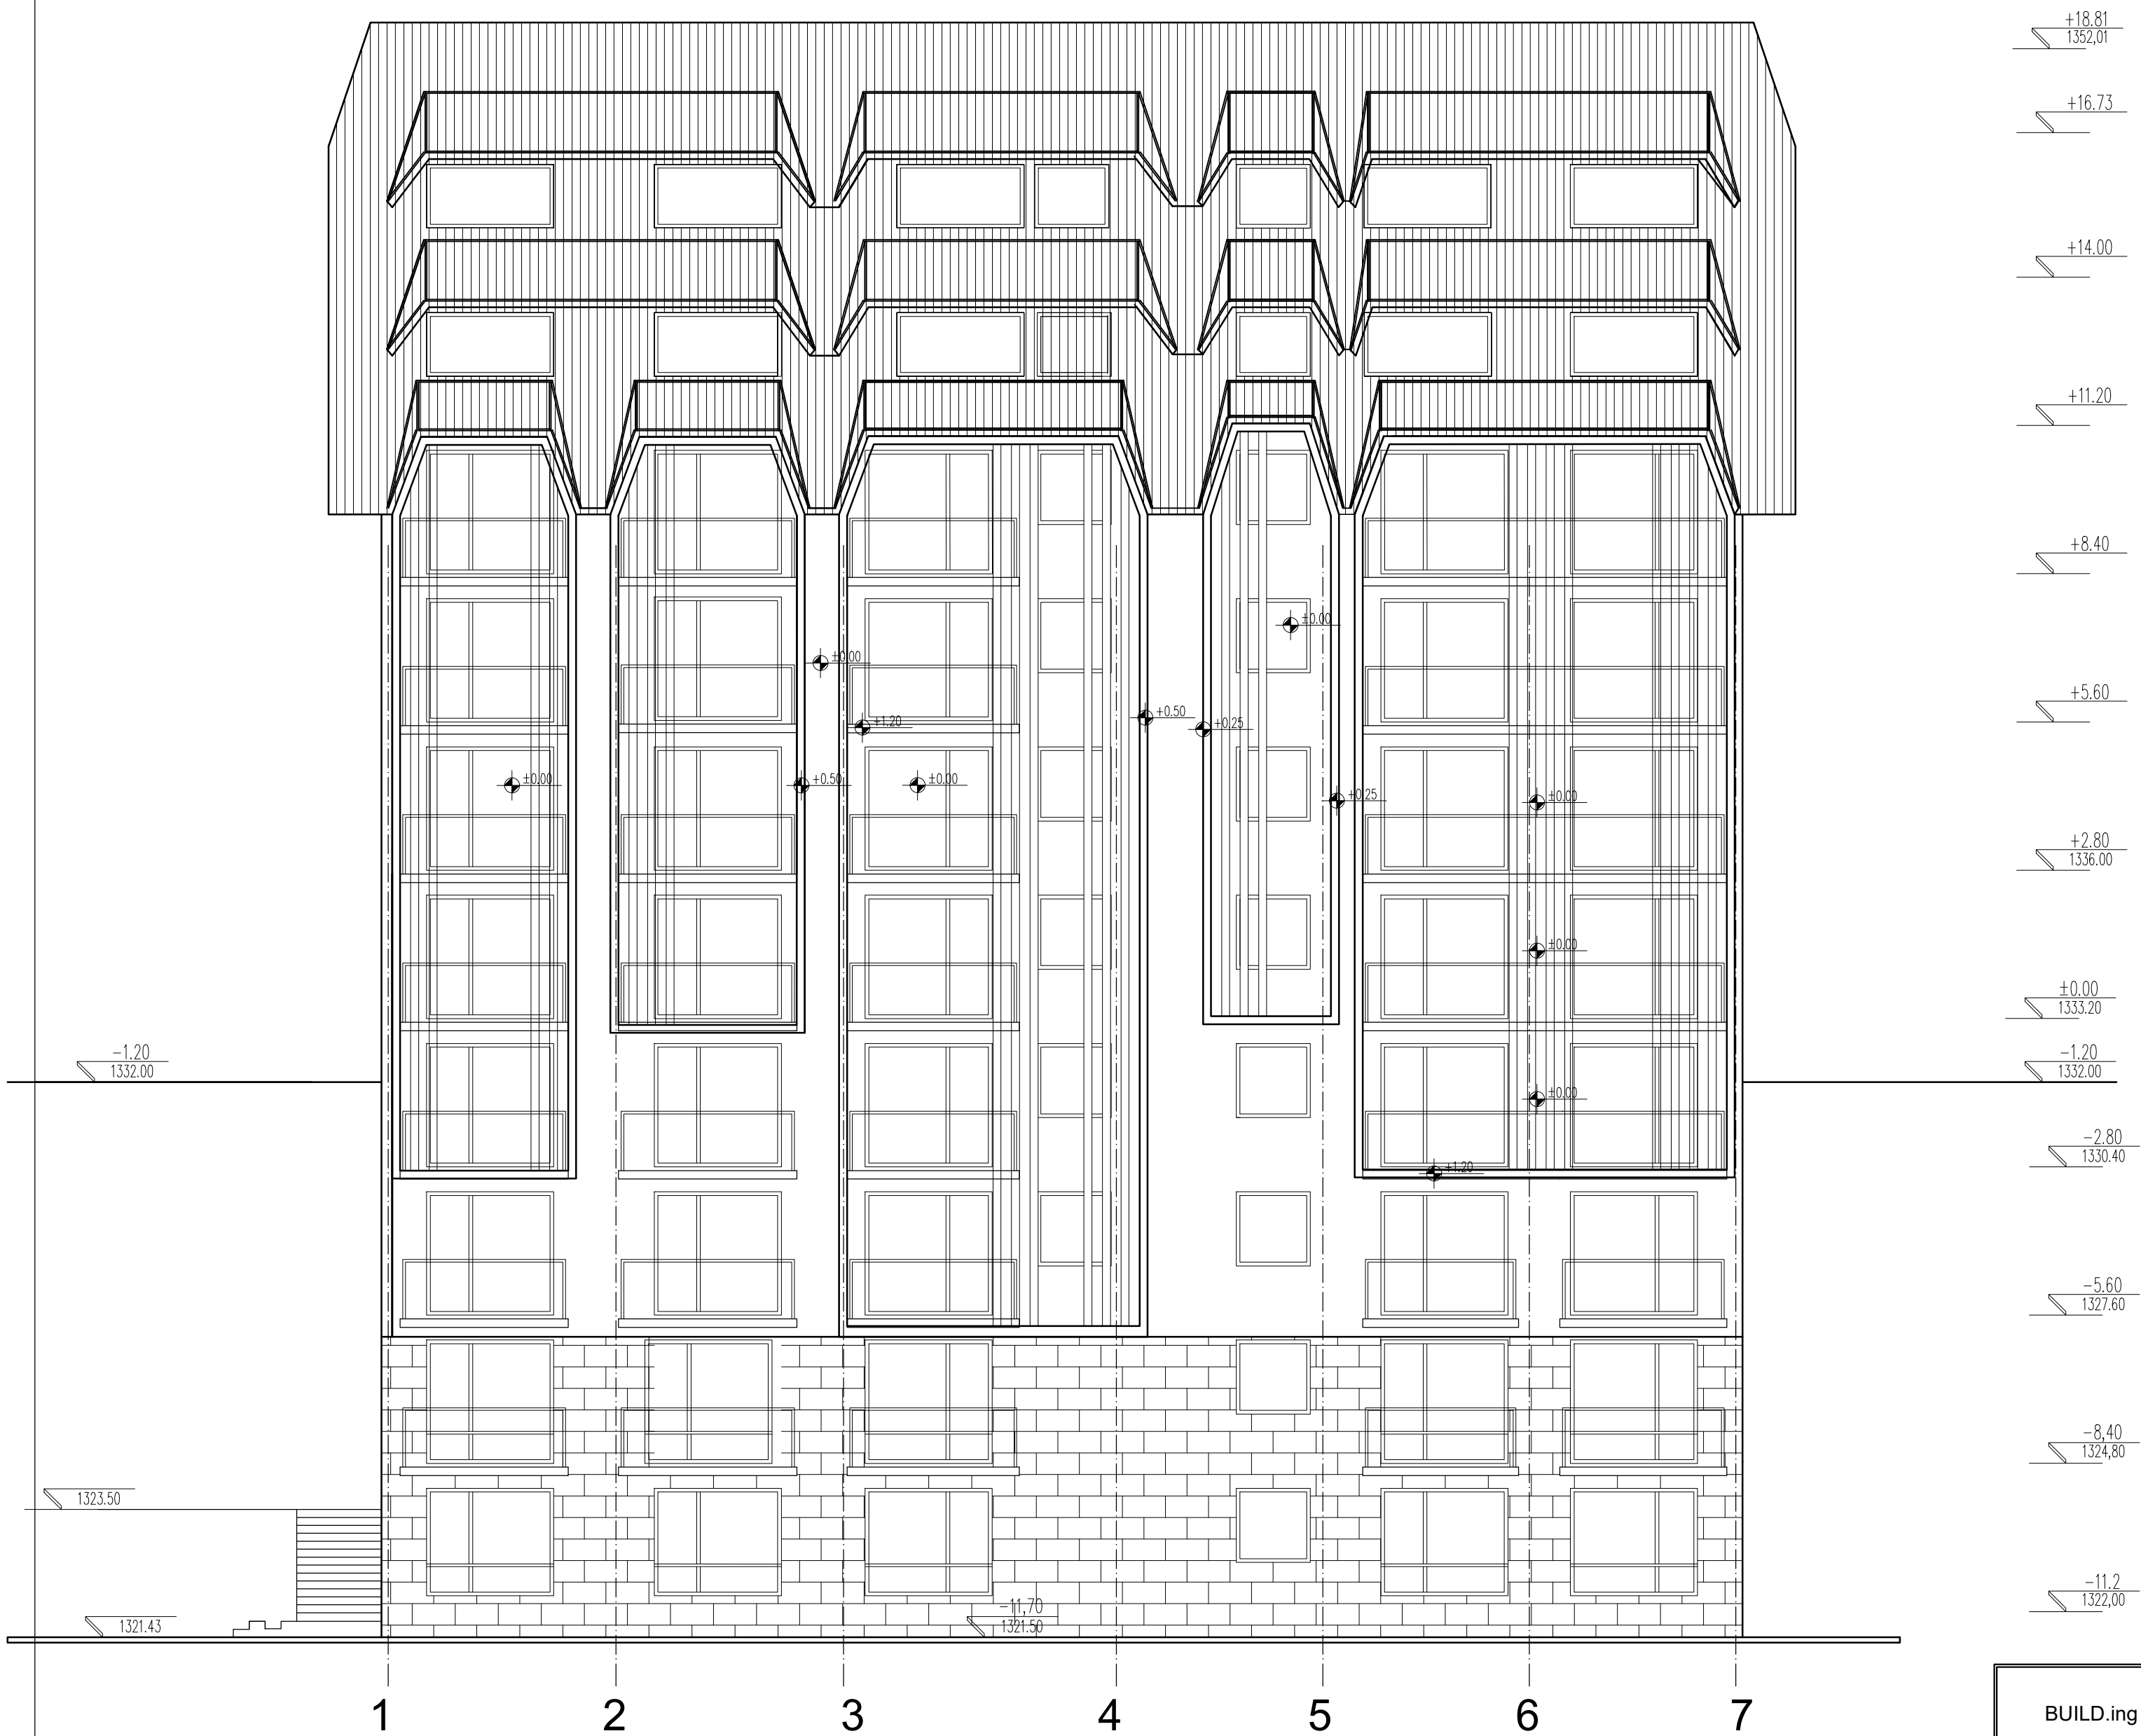


|                                                                                            |  |  |                                                                                                |  |                  |
|--------------------------------------------------------------------------------------------|--|--|------------------------------------------------------------------------------------------------|--|------------------|
| BUILD.ing D.O.O. BEOGRAD                                                                   |  |  | ИНВЕСТИТОР:<br>"ГИПС-КОП БН" улица Босанска број 1,<br>16210 Власотинце                        |  |                  |
| ОДГОВОРНИ ПРОЈЕКТАНТ<br>Драган Јаковљевић, диа , бр. лиц. 300 R174 18                      |  |  | ОБЈЕКАТ:<br>Апарт- хотел "Ариш" Копаоник- ОБЈЕКАТ 2<br>КП 3889/1, КО Копаоник<br>Општина Рашка |  |                  |
| САРАДНИЦИ:<br>Ивана Јанчић Лазаревић, диа<br>Ивана Дамљановић, диа<br>Бојан Васиљевић, диа |  |  | ВРСТА ТЕХНИЧКЕ ДОКУМЕНТАЦИЈЕ:<br>ПГД- Пројекат за грађевинску дозволу                          |  |                  |
| РАЗМЕРА:<br>1:100                                                                          |  |  | ДАТУМ:<br>октобар 2021.                                                                        |  |                  |
| НАЗИВ ЦРТЕЖА<br>ЈУЖНА ФАСАДА                                                               |  |  | ДЕО ПРОЈЕКТА:<br>01 - АРХИТЕКТУРА                                                              |  | БР. ЦРТЕЖА<br>18 |