


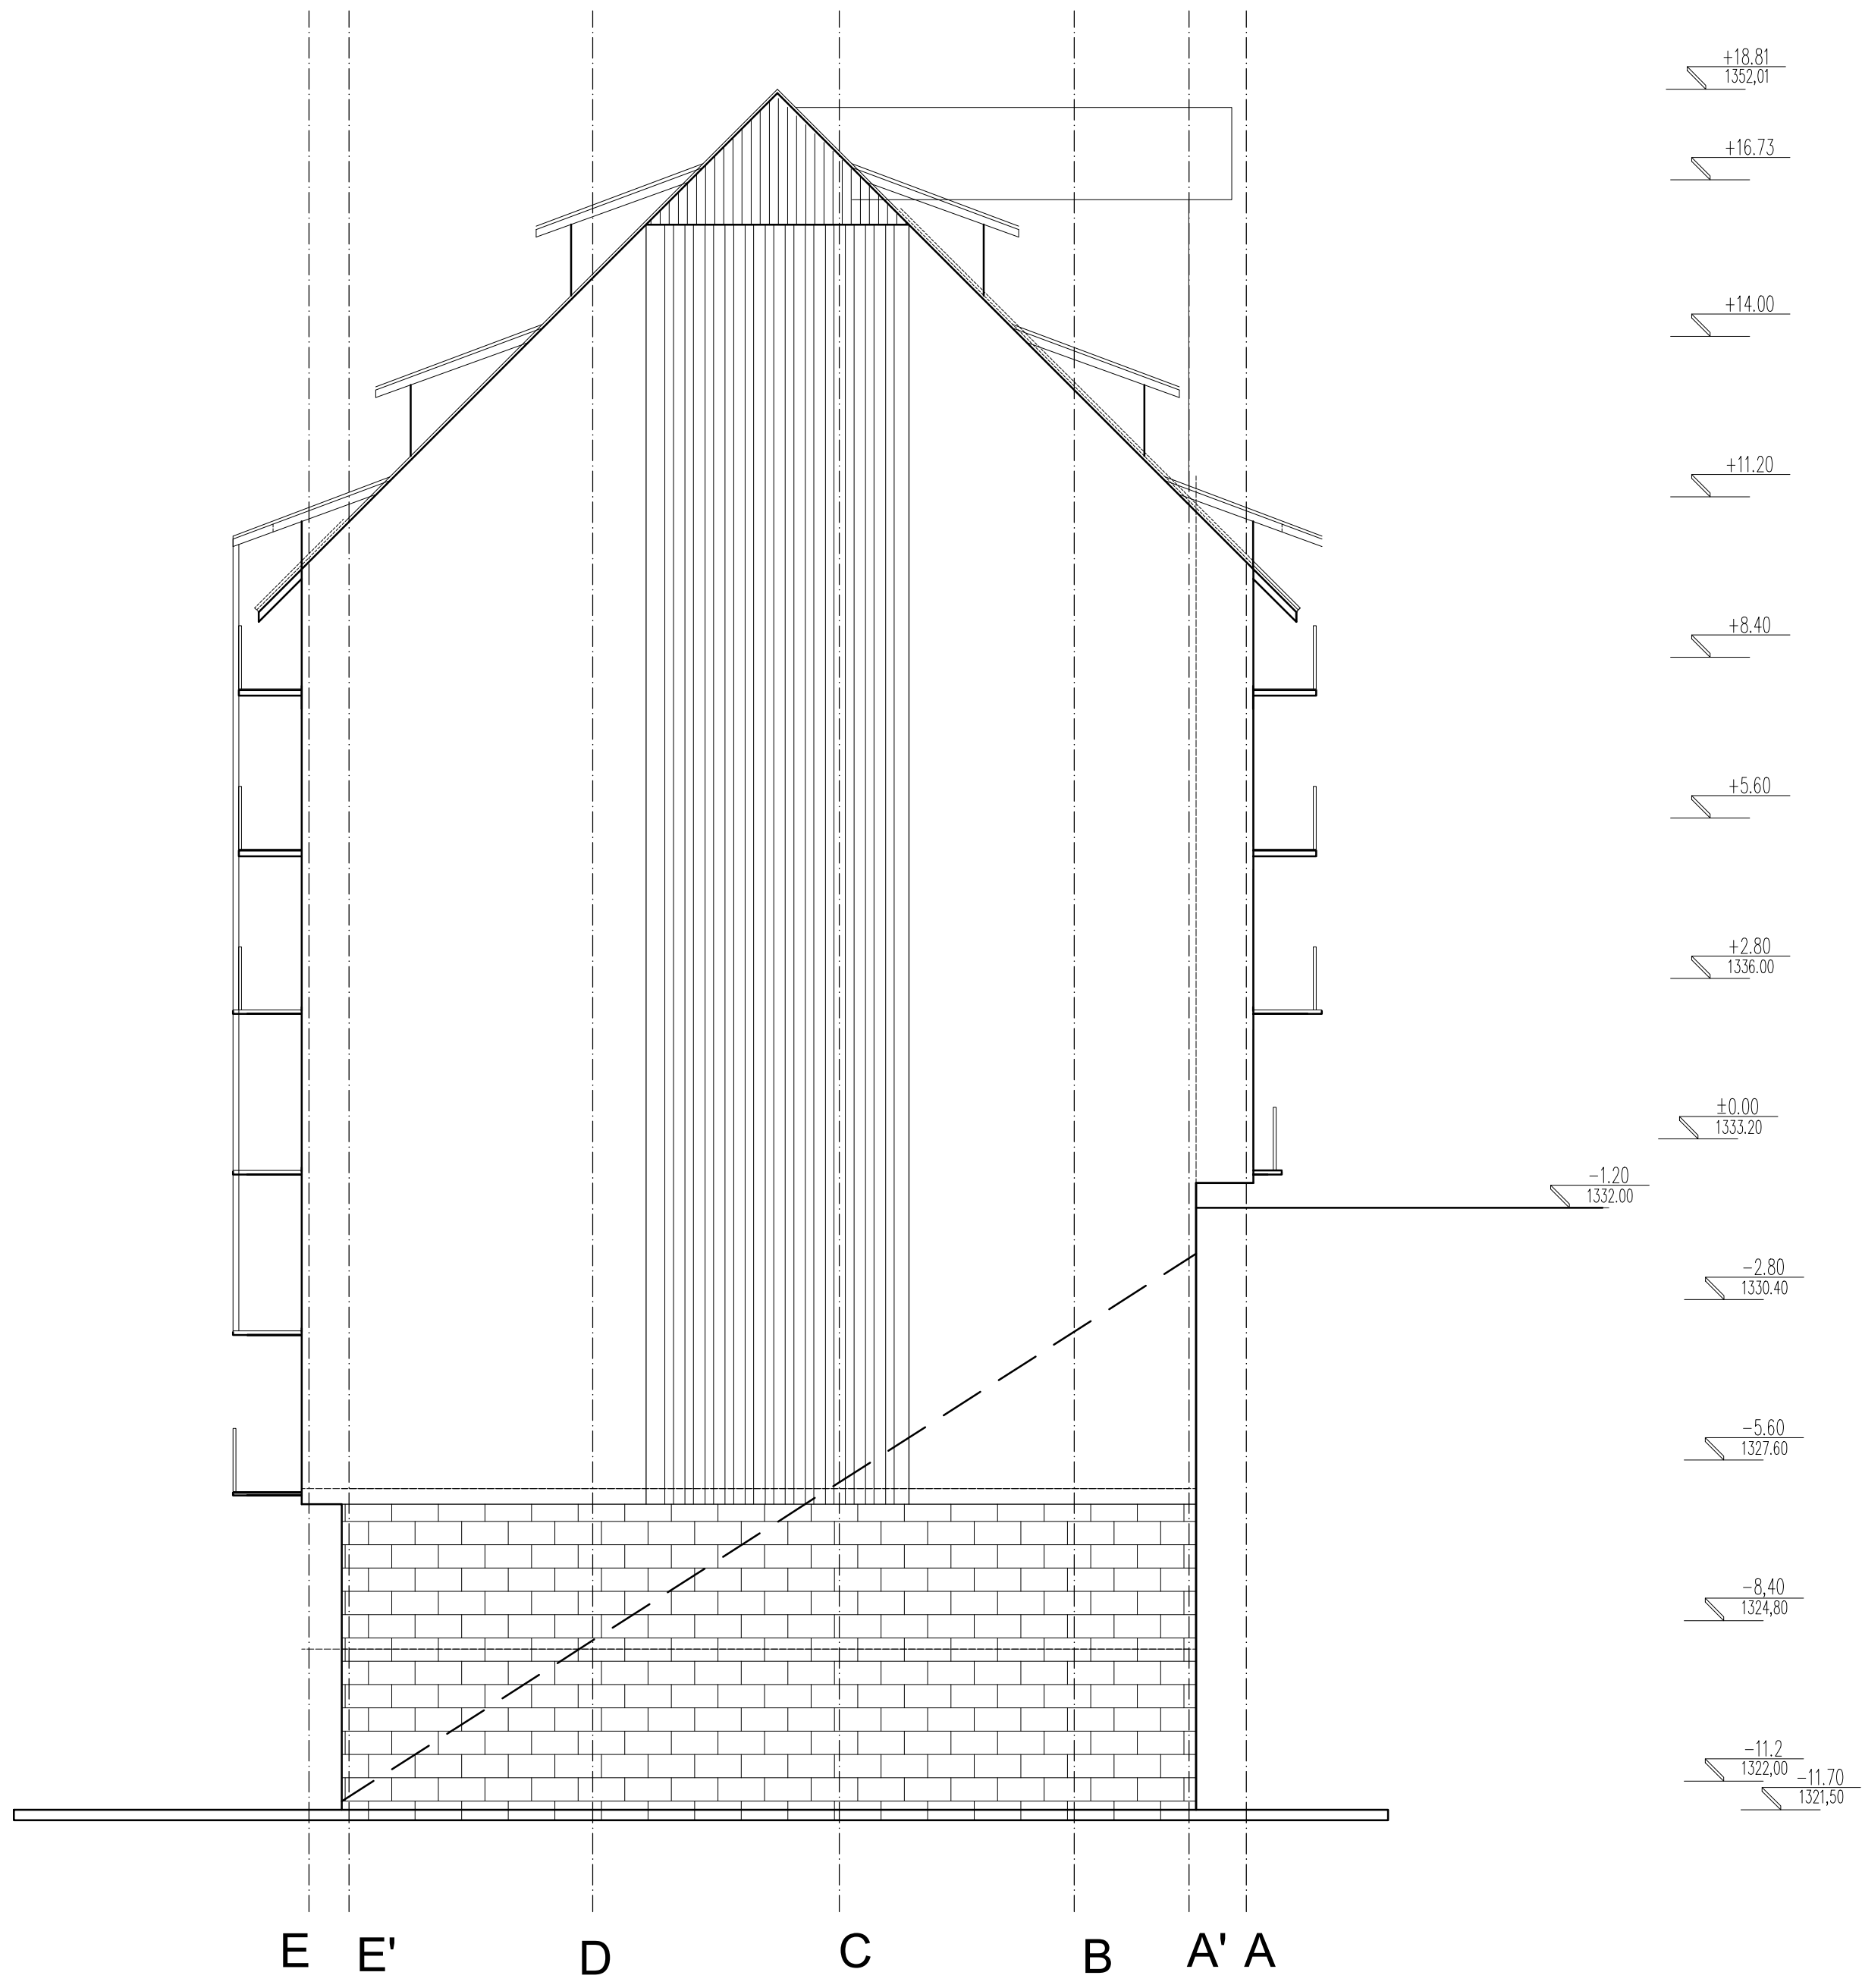

BUILD.ing D.O.O. BEOGRAD		ИНВЕСТИТОР: "ГИПС-КОП БН" улица Босанска број 1, 16210 Власотинце	
ОДГОВОРНИ ПРОЈЕКТАНТ Драган Јаковљевић, д-р, бр. лиц. 300 R174 18			
САРАДНИЦИ: Ивана Јанчић Лазаревић, д-р Ивана Дамљановић, д-р Бојан Васиљевић, д-р			
РАЗМЕРА: 1:100		ДАТУМ: октобар 2021.	
НАЗИВ ЦРТЕЖА ИСТОЧНА ФАСАДА		ОБЈЕКАТ: Апарт- хотел "Ариш" Копаоник- ОБЈЕКАТ 2 КП 3889/1, КО Копаоник Општина Рашка	
		ВРСТА ТЕХНИЧКЕ ДОКУМЕНТАЦИЈЕ: ПГД- Пројекат за грађевинску дозволу	
ДЕО ПРОЈЕКТА: 01 - АРХИТЕКТУРА		БР. ЦРТЕЖА 19	